
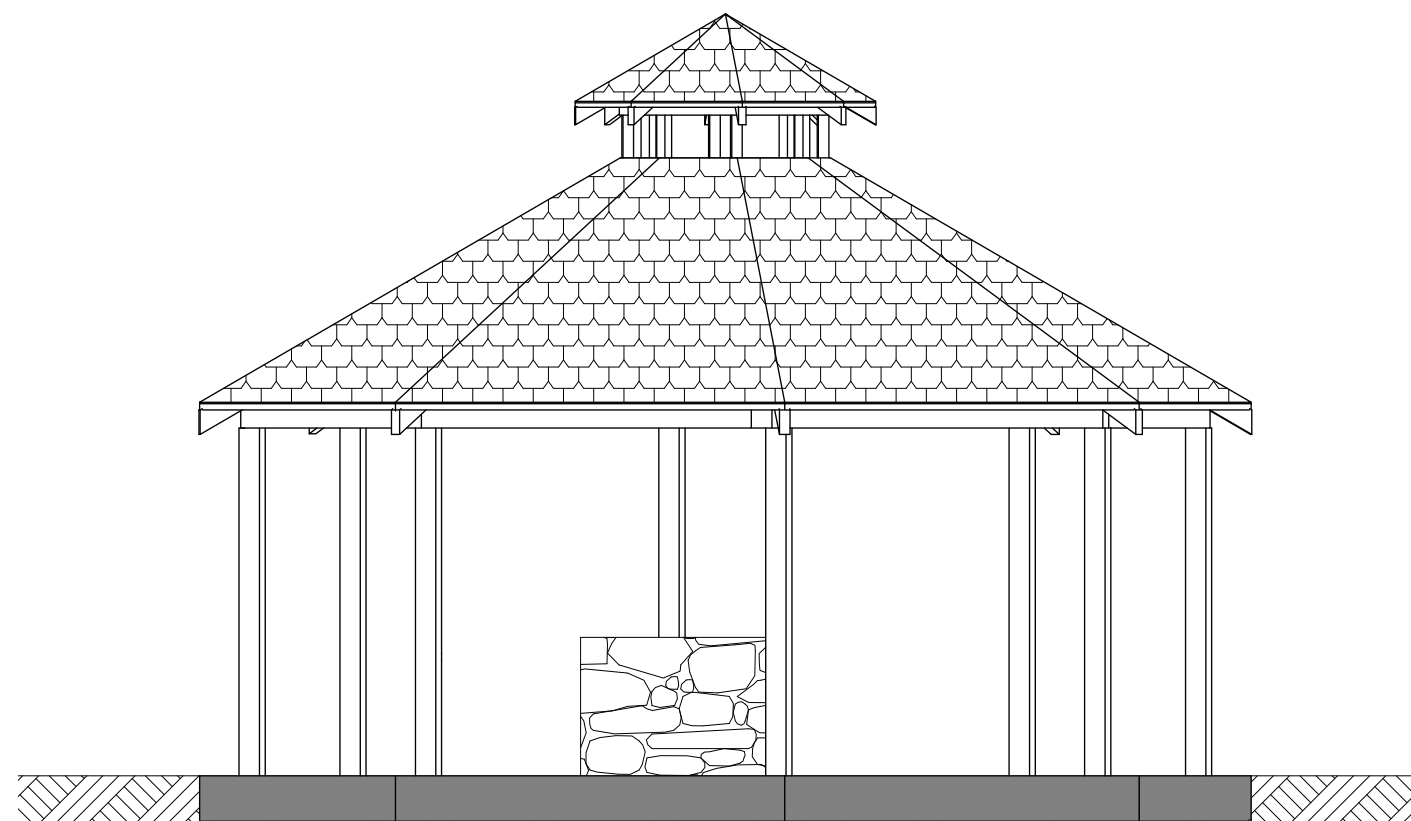

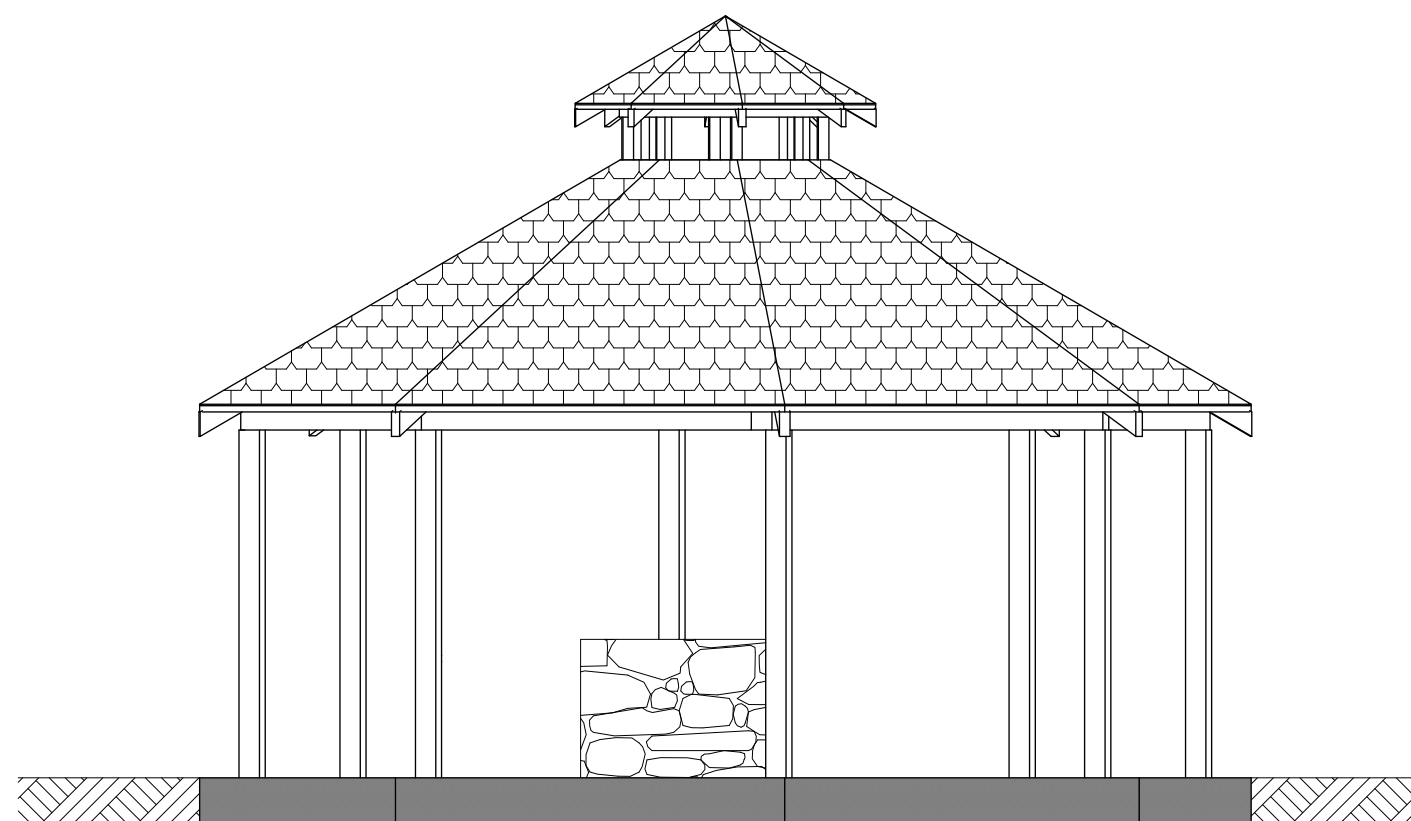



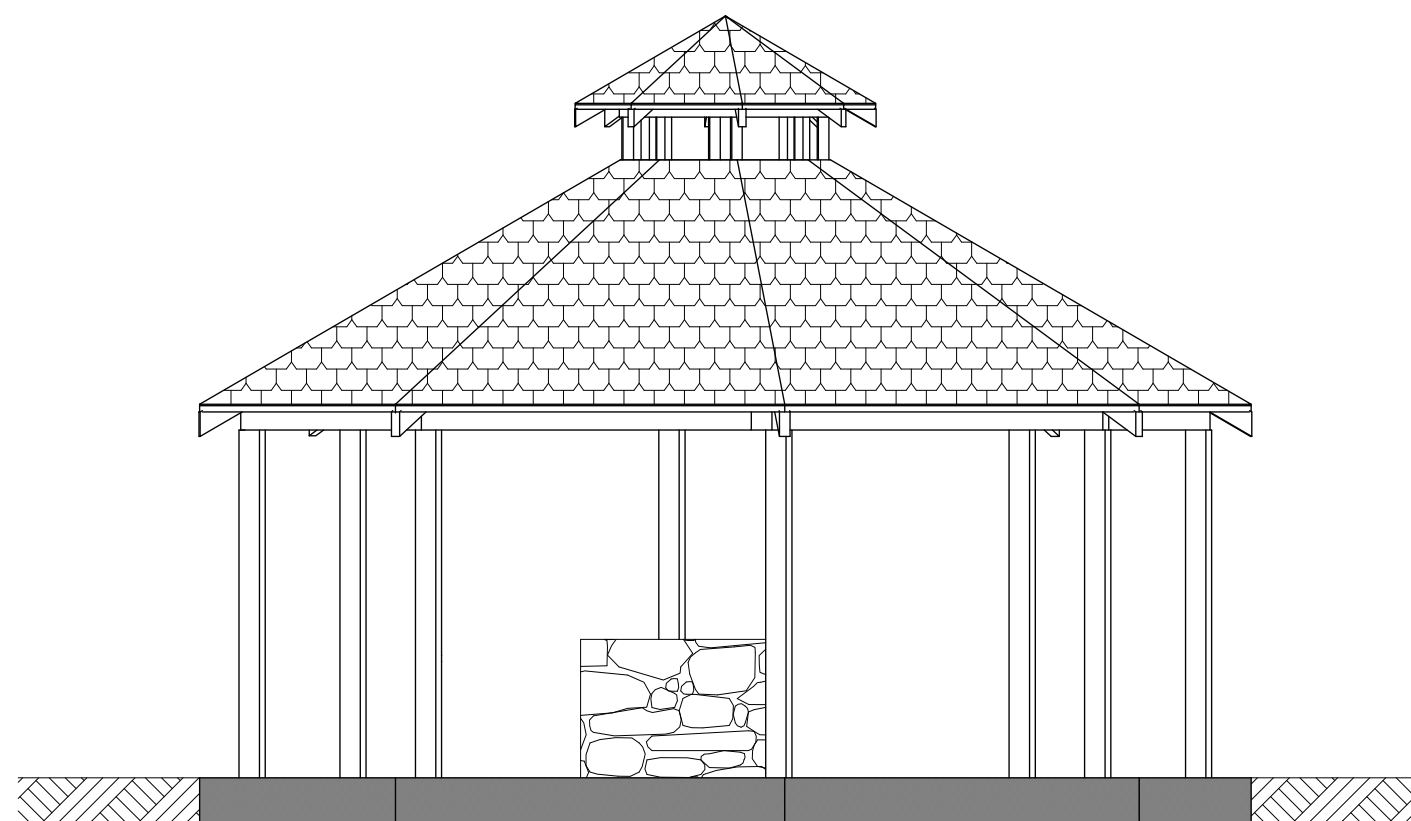
inwestor/	URZĄD MIASTA I GMINY TRZEBINIA UL. PIŁSUDSKIEGO 14 32-540 TRZEBINIA		Biuro projektowe <b>KONSTRUKTOR</b> ul. Kolonia Stella 26 32-500 CHRZANÓW tel. 0-32 623 00 49 fax. 0-32 625 06 23 www.biurokonstruktor.com.pl	
lokalizacja/	DZ. NR 5/7; 5/6; 5/18; 1571 W MYŚLACHOWICACH		projektant/	podpis/
tytuł projektu/	ZAGOSPODAROWANIE TERENU PRZY DOMU KULTURY W MYŚLACHOWICACH	mgr inż. arch. BOGDAN ŚLUSARCZYK Nr upr. bud. 577/KW/73		
branża/	ARCHITEKTURA	sprawdzający/	podpis/	
tytuł rysunku/	ELEWACJA	mgr inż. arch. Janusz Cora Nr upr. bud. 515/KW/73		
		faza/	PROJEKT BUDOWLANO – WYKONAWCZY	
		data/	CZERWIEC 2011	
		skala/	1:50	
		nr rysunku/	A-5	




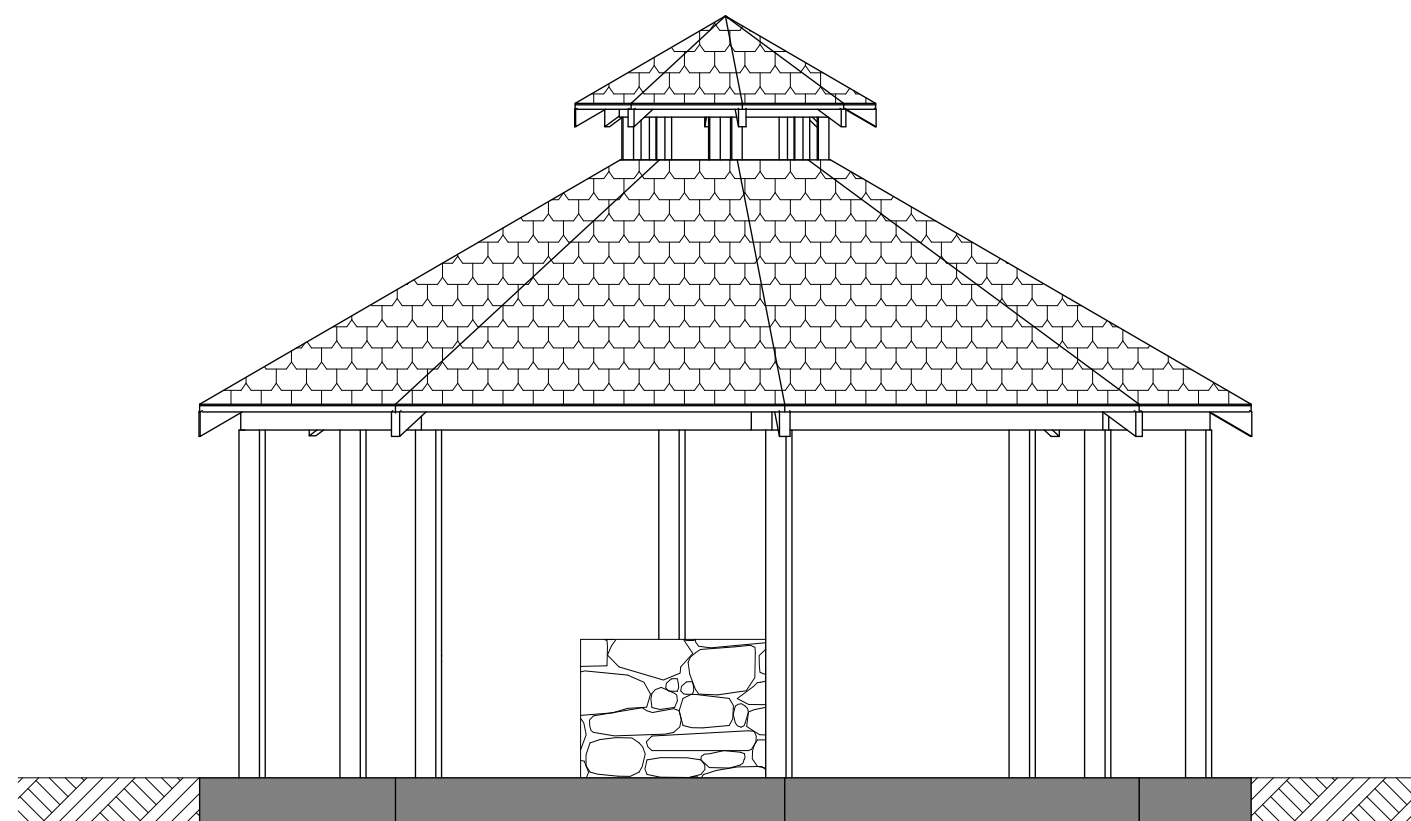
inwestor/ URZĄD MIASTA I GMINY TRZEBINIA UL. PIŁSUDSKIEGO 14 32-540 TRZEBINIA	 <b>KONSTRUKTOR</b> ul. Kolonia Stella 26 32-500 CHRZANÓW tel. 0-32 623 00 49 fax. 0-32 625 06 23 www.biurokonstruktor.com.pl	Biuro projektowe	
lokalizacja/ DZ. NR 5/7; 5/6; 5/18; 1571 W MYŚLACHOWICACH		projektant/ mgr inż. arch. BOGDAN ŚLUSARCYK Nr upr. bud. 577/KW/73	podpis/
tytuł projektu/ ZAGOSPODAROWANIE TERENU PRZY DOMU KULTURY W MYŚLACHOWICACH	sprawdzający/ mgr inż. arch. Janusz Cora Nr upr. bud. 515/KW/73	podpis/	
branża/ ARCHITEKTURA	faza/ PROJEKT BUDOWLANO – WYKONAWCZY		
tytuł rysunku/ ELEWACJA	data/ CZERWIEC 2011	skala/ 1:50	nr rysunku/ A-5




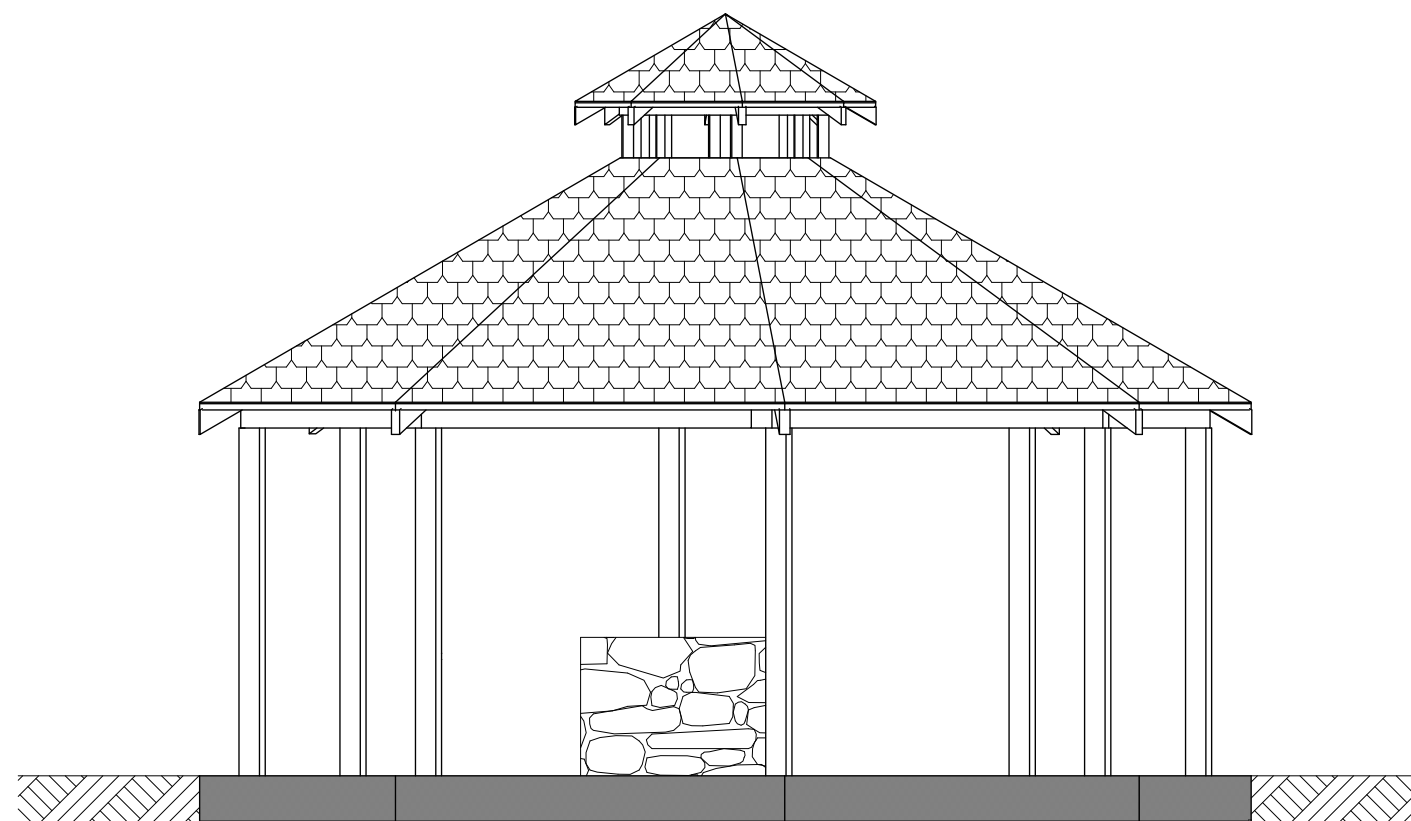
inwestor/	URZĄD MIASTA I GMINY TRZEBINIA UL. PIŁSUDSKIEGO 14 32-540 TRZEBINIA	 <p>Biuro projektowe <b>KONSTRUKTOR</b> ul. Kolonia Stella 26 32-500 CHRZANÓW tel. 0-32 623 00 49 fax. 0-32 625 06 23 www.biurokonstruktor.com.pl</p>		
lokalizacja/	DZ. NR 5/7; 5/6; 5/18; 1571 W MYŚLACHOWICACH		projektant/	podpis/
tytuł projektu/	ZAGOSPODAROWANIE TERENU PRZY DOMU KULTURY W MYŚLACHOWICACH	mgr inż. arch. BOGDAN ŚLUSARCZYK Nr upr. bud. 577/KW/73		
branża/	ARCHITEKTURA	sprawdzający/	podpis/	
tytuł rysunku/	ELEWACJA	mgr inż. arch. Janusz Cora Nr upr. bud. 515/KW/73		
		faza/	PROJEKT BUDOWLANO – WYKONAWCZY	
		data/	skala/	nr rysunku/
		CZERWIEC 2011	1:50	A-5




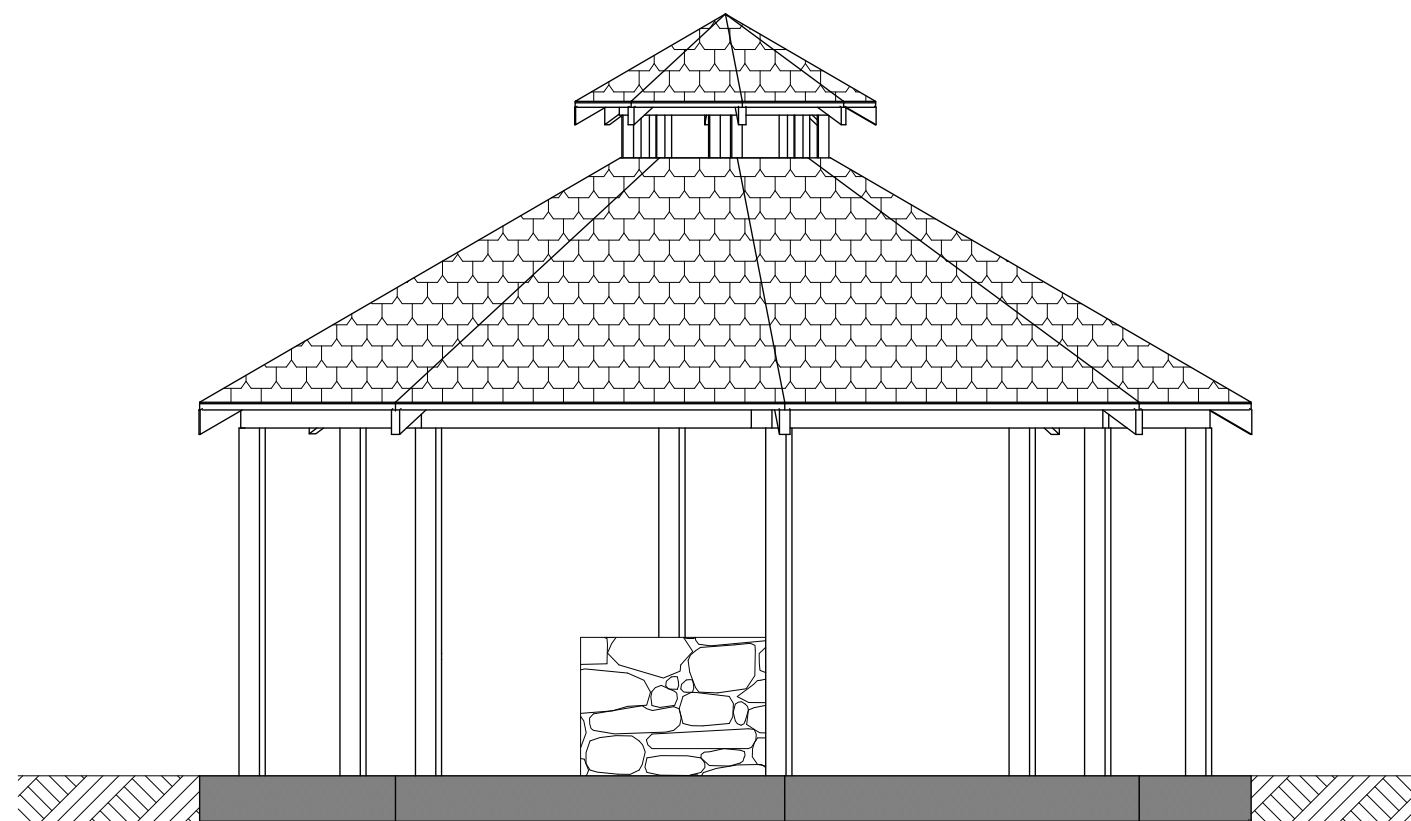
inwestor/ URZĄD MIASTA I GMINY TRZEBINIA UL. PIŁSUDSKIEGO 14 32-540 TRZEBINIA	 <b>KONSTRUKTOR</b> ul. Kolonia Stella 26 32-500 CHRZANÓW tel. 0-32 623 00 49 fax. 0-32 625 06 23 www.biurokonstruktor.com.pl	Biuro projektowe	
lokalizacja/ DZ. NR 5/7; 5/6; 5/18; 1571 W MYŚLACHOWICACH		projektant/ mgr inż. arch. BOGDAN ŚLUSARCYK Nr upr. bud. 577/KW/73	podpis/
tytuł projektu/ ZAGOSPODAROWANIE TERENU PRZY DOMU KULTURY W MYŚLACHOWICACH	sprawdzający/ mgr inż. arch. Janusz Cora Nr upr. bud. 515/KW/73	podpis/	
branża/ ARCHITEKTURA	faza/ PROJEKT BUDOWLANO – WYKONAWCZY		
tytuł rysunku/ ELEWACJA	data/ CZERWIEC 2011	skala/ 1:50	nr rysunku/ A-5




inwestor/	URZĄD MIASTA I GMINY TRZEBINIA UL. PIŁSUDSKIEGO 14 32-540 TRZEBINIA	 <p>Biuro projektowe <b>KONSTRUKTOR</b> ul. Kolonia Stella 26 32-500 CHRZANÓW tel. 0-32 623 00 49 fax. 0-32 625 06 23 www.biurokonstruktor.com.pl</p>		
lokalizacja/	DZ. NR 5/7; 5/6; 5/18; 1571 W MYŚLACHOWICACH		projektant/	podpis/
tytuł projektu/	ZAGOSPODAROWANIE TERENU PRZY DOMU KULTURY W MYŚLACHOWICACH	mgr inż. arch. BOGDAN ŚLUSARCYK Nr upr. bud. 577/KW/73		
branża/	ARCHITEKTURA	sprawdzający/	podpis/	
tytuł rysunku/	ELEWACJA	mgr inż. arch. Janusz Cora Nr upr. bud. 515/KW/73		
		faza/	PROJEKT BUDOWLANO – WYKONAWCZY	
		data/	skala/	nr rysunku/
		CZERWIEC 2011	1:50	A-5



inwestor/	URZĄD MIASTA I GMINY TRZEBINIA UL. PIŁSUDSKIEGO 14 32-540 TRZEBINIA	 Biuro projektowe <b>KONSTRUKTOR</b> ul. Kolonia Stella 26 32-500 CHRZANÓW tel. 0-32 623 00 49 fax. 0-32 625 06 23 www.biurokonstruktor.com.pl		
lokalizacja/	DZ. NR 5/7; 5/6; 5/18; 1571 W MYŚLACHOWICACH		projektant/	podpis/
tytuł projektu/	ZAGOSPODAROWANIE TERENU PRZY DOMU KULTURY W MYŚLACHOWICACH	mgr inż. arch. BOGDAN ŚLUSARCYK Nr upr. bud. 577/KW/73		
branża/	ARCHITEKTURA	sprawdzający/	podpis/	
tytuł rysunku/	ELEWACJA	mgr inż. arch. Janusz Cora Nr upr. bud. 515/KW/73		
		faza/	PROJEKT BUDOWLANO – WYKONAWCZY	
		data/	skala/	nr rysunku/
		CZERWIEC 2011	1:50	A-5



inwestor/	URZĄD MIASTA I GMINY TRZEBINIA UL. PIŁSUDSKIEGO 14 32-540 TRZEBINIA		Biuro projektowe <b>KONSTRUKTOR</b> ul. Kolonia Stella 26 32-500 CHRZANÓW tel. 0-32 623 00 49 fax. 0-32 625 06 23 www.biurokonstruktor.com.pl	
lokalizacja/	DZ. NR 5/7; 5/6; 5/18; 1571 W MYŚLACHOWICACH		projektant/	podpis/
tytuł projektu/	ZAGOSPODAROWANIE TERENU PRZY DOMU KULTURY W MYŚLACHOWICACH	mgr inż. arch. BOGDAN ŚLUSARCZYK Nr upr. bud. 577/KW/73		
branża/	ARCHITEKTURA	sprawdzający/	podpis/	
tytuł rysunku/	ELEWACJA	mgr inż. arch. Janusz Cora Nr upr. bud. 515/KW/73		
		faza/	PROJEKT BUDOWLANO – WYKONAWCZY	
		data/	CZERWIEC 2011	
		skala/	1:50	
		nr rysunku/	A-5	